


# PLAN SYTUACYJNY 1:1000

## Nazwa operacji : Budowa kanalizacji sanitarnej w Kopicach - część II, etap II

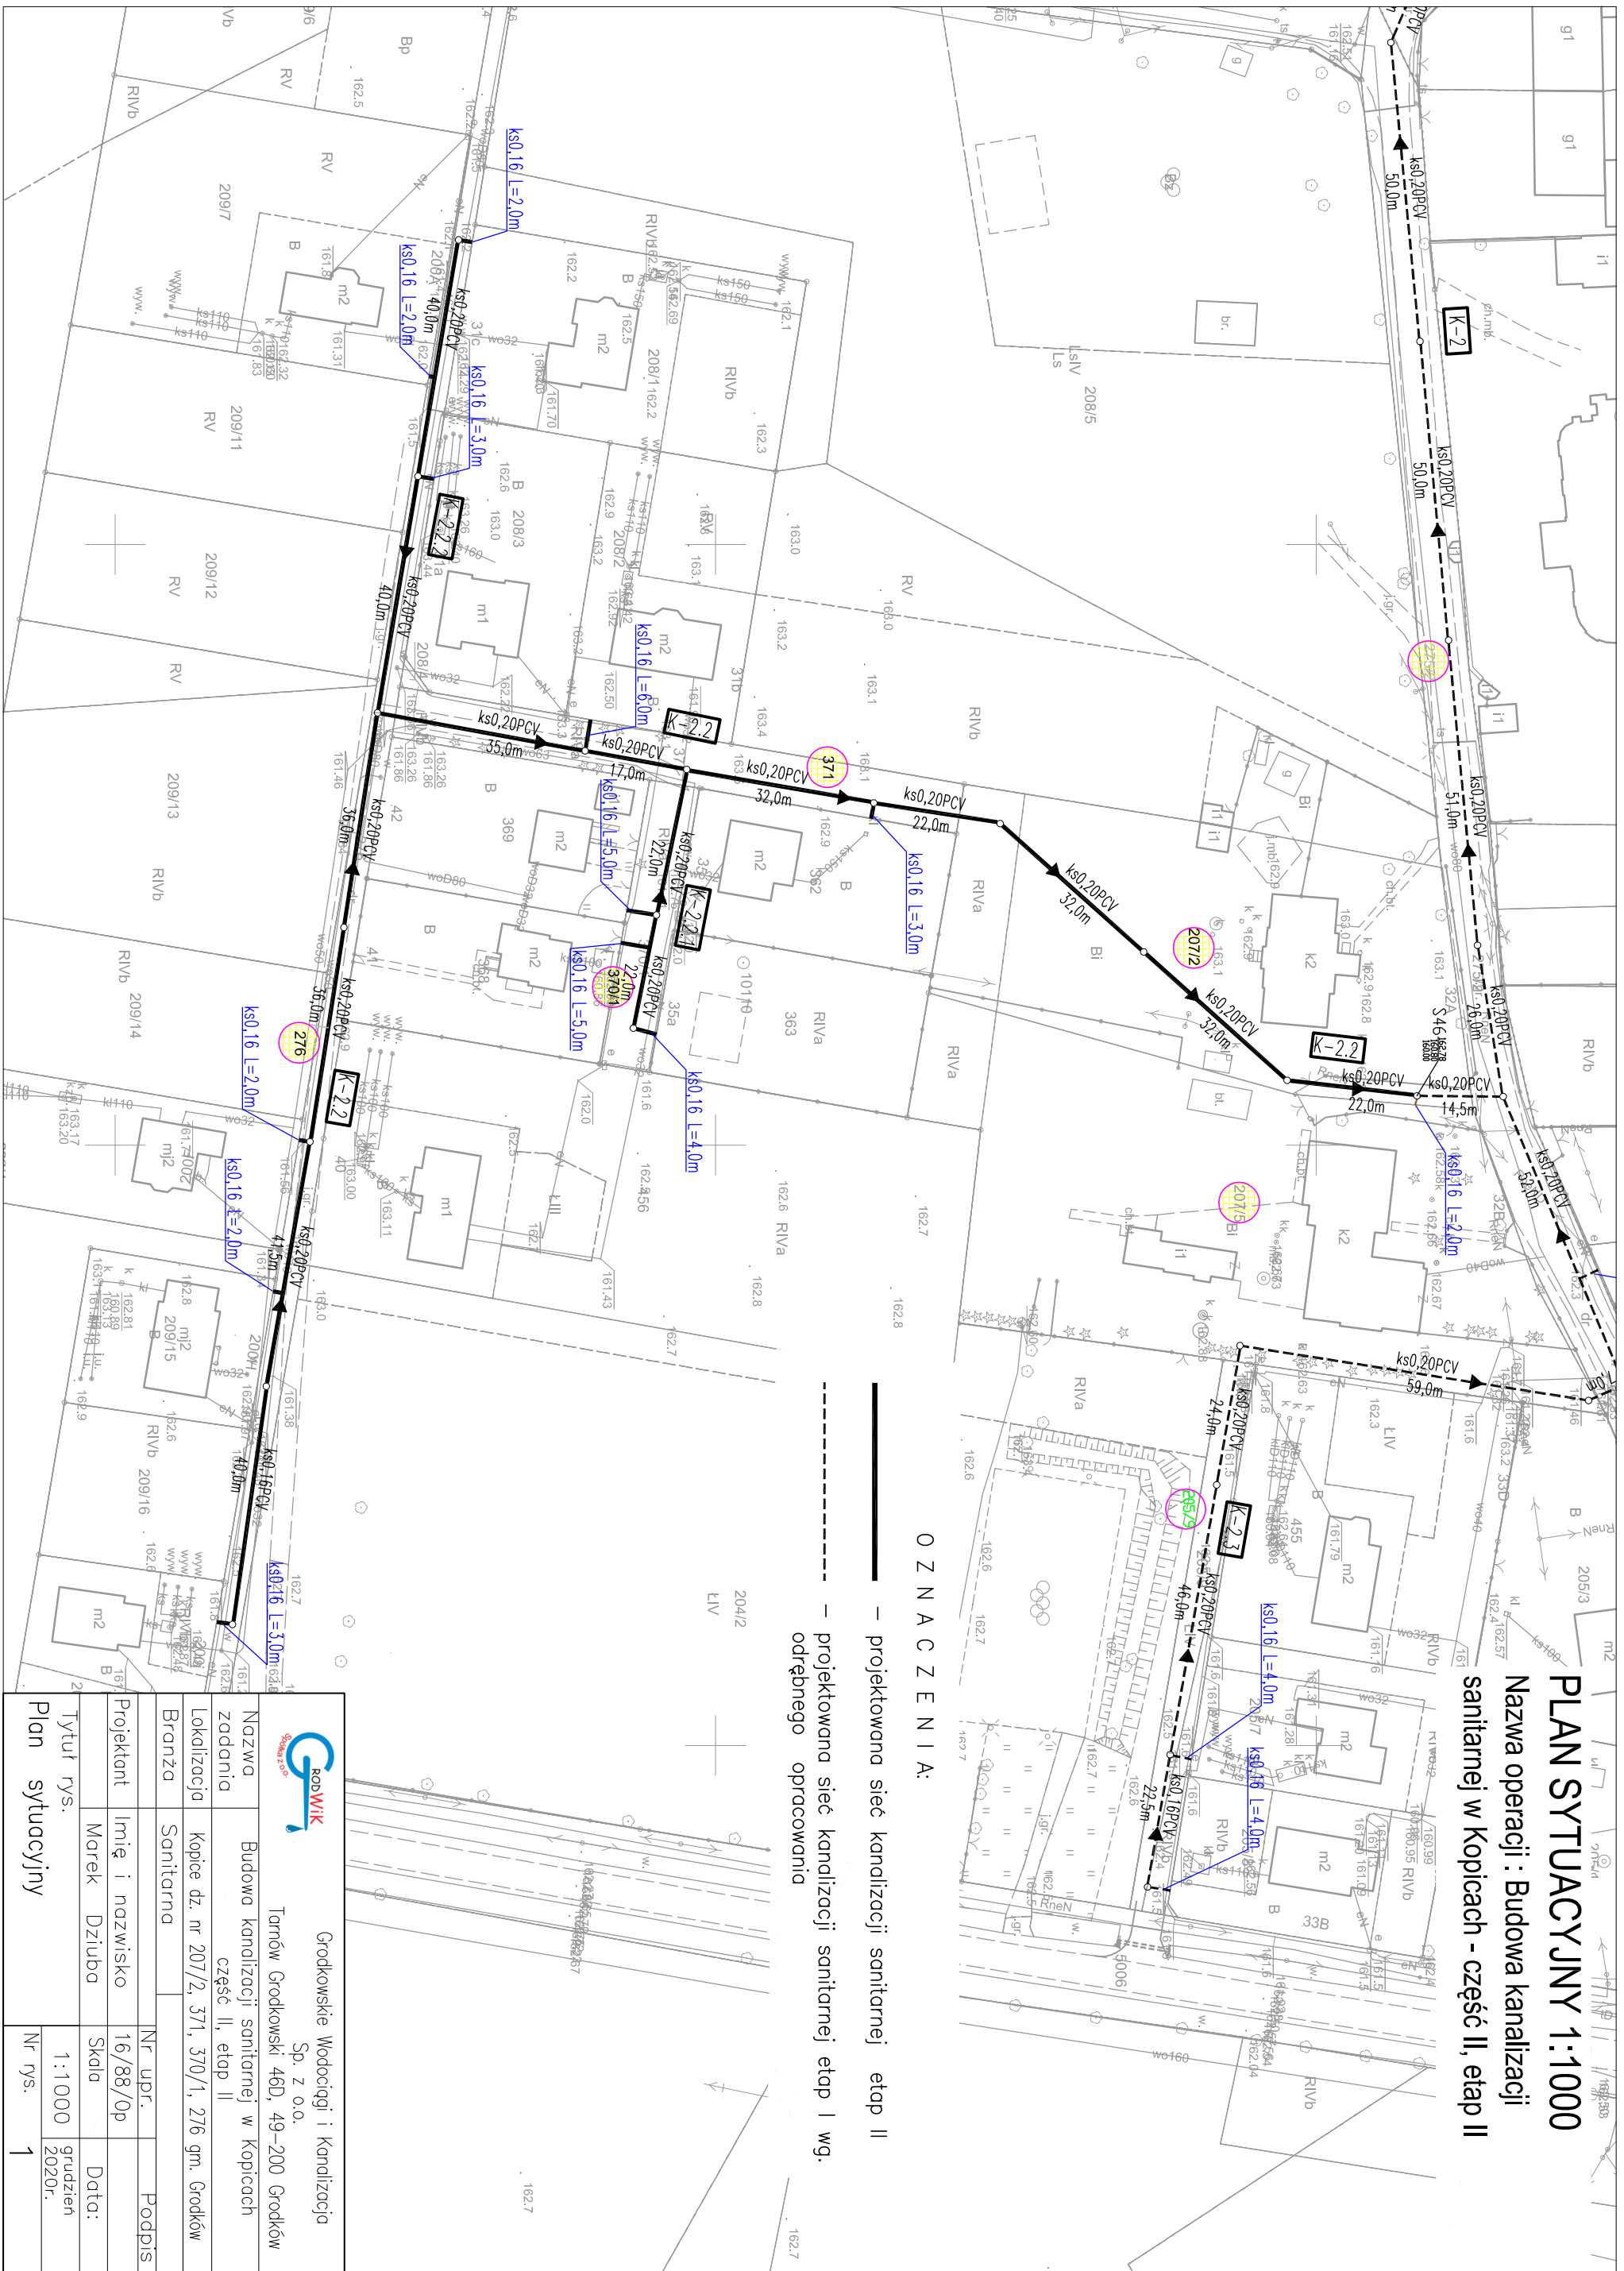

- O Z N A C Z E N I A :**
- projektowana sieć kanalizacji sanitarnej etap II
  - projektowana sieć kanalizacji sanitarnej etap I wg. odrębnego opracowania

Grodzkowskie Wodociągi i Kanalizacja Sp. z o.o.	
Tarnów Grodzkowski 46D, 49-200 Grodzków	
Nazwa zadania	Budowa kanalizacji sanitarnej w Kopicach część II, etap II
Lokalizacja	Kopice dz. nr 207/2, 371, 370/1, 276 gm. Grodzków
Branża	Sanitarna
Projektant	Imię i nazwisko Marek Dziuba
Tytuł rys.	Nr upr.
	Skala
Plan sytuacyjny	Data:
	Nr rys.

16/88/0p  
1:1000  
grudzień 2020r.  
1