


Łączy rys. nr 6

<div></div> <div>Grodzkie Wodociągi i Kanalizacja Sp. z o.o. Tarnów Grodzki 46D, 49-200 Grodzów</div>			
Nazwa obiektu	Budowa kanalizacji sanii. w Gąłczycach z tranzytem do Wójciowic		
Lokalizacja	obwód ewid. Gąłczyce , Sulisław		
Branża	Sanitarna		
	Nr upr.	Podpis	
Opracował	Imię i nazwisko	16/88/Op	
	Marek Dziuba	Skala	Data:
Tytuł rys.	1:1000		grudzień 2021r.
	Nr rys.		8

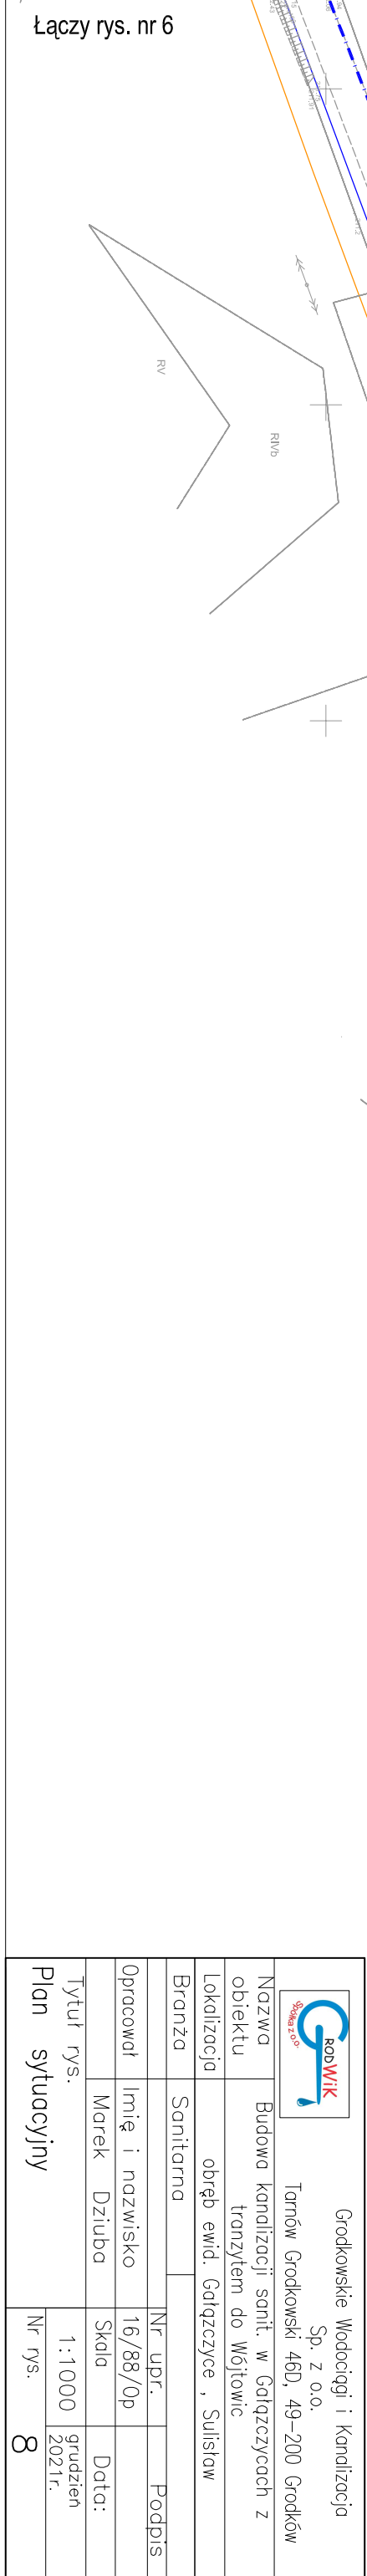

Łączy rys. nr 6

Łączy rys. nr 6