

PRZEDSZKOLE PUBLICZNE
W KOPICACH
49-200 Grodków, Kopice 32A
tel. 77 415 13 81
e-mail: ppkopice@neostrada.pl
NIP 7471688548 Regon 530585496

[Signature]

„Grodwik” Sp. z o.o.	
Wpłynęło dnia	
2020 -12- 23	
L. dz.	2289 / kłopot
Podpis	<i>[Signature]</i>

[Signature]

Kopice, 22.12.2020 r.

**Grodkowskie Wodociągi i Kanalizacja spółka z o.o.
z siedzibą w Tarnowie Grodkowskim**

Publiczne Przedszkole w Kopicach informuje, że jako trwały zarządca nieruchomości oznaczonej nr ewidencyjnym nr 207/2 w Kopicach wyraża zgodę na lokalizację w w/w działce projektowanej sieci kanalizacji sanitarnej zgodnie z załącznikiem graficznym do niniejszego pisma.

Załącznik:

1. Plan sytuacyjny z przebiegiem sieci kanalizacji sanitarnej.

Otrzymują:


1. Adresat,
2. Gmina Grodków,
3. a/a.

DYREKTOR
Przedszkola Publicznego w Kopicach

[Signature]
mgr Halina Trojan-Harhala

PLAN SYTUACYJNY 1:1000

Nazwa operacji : Budowa kanalizacji
sanitarnej w Kopicach - część II

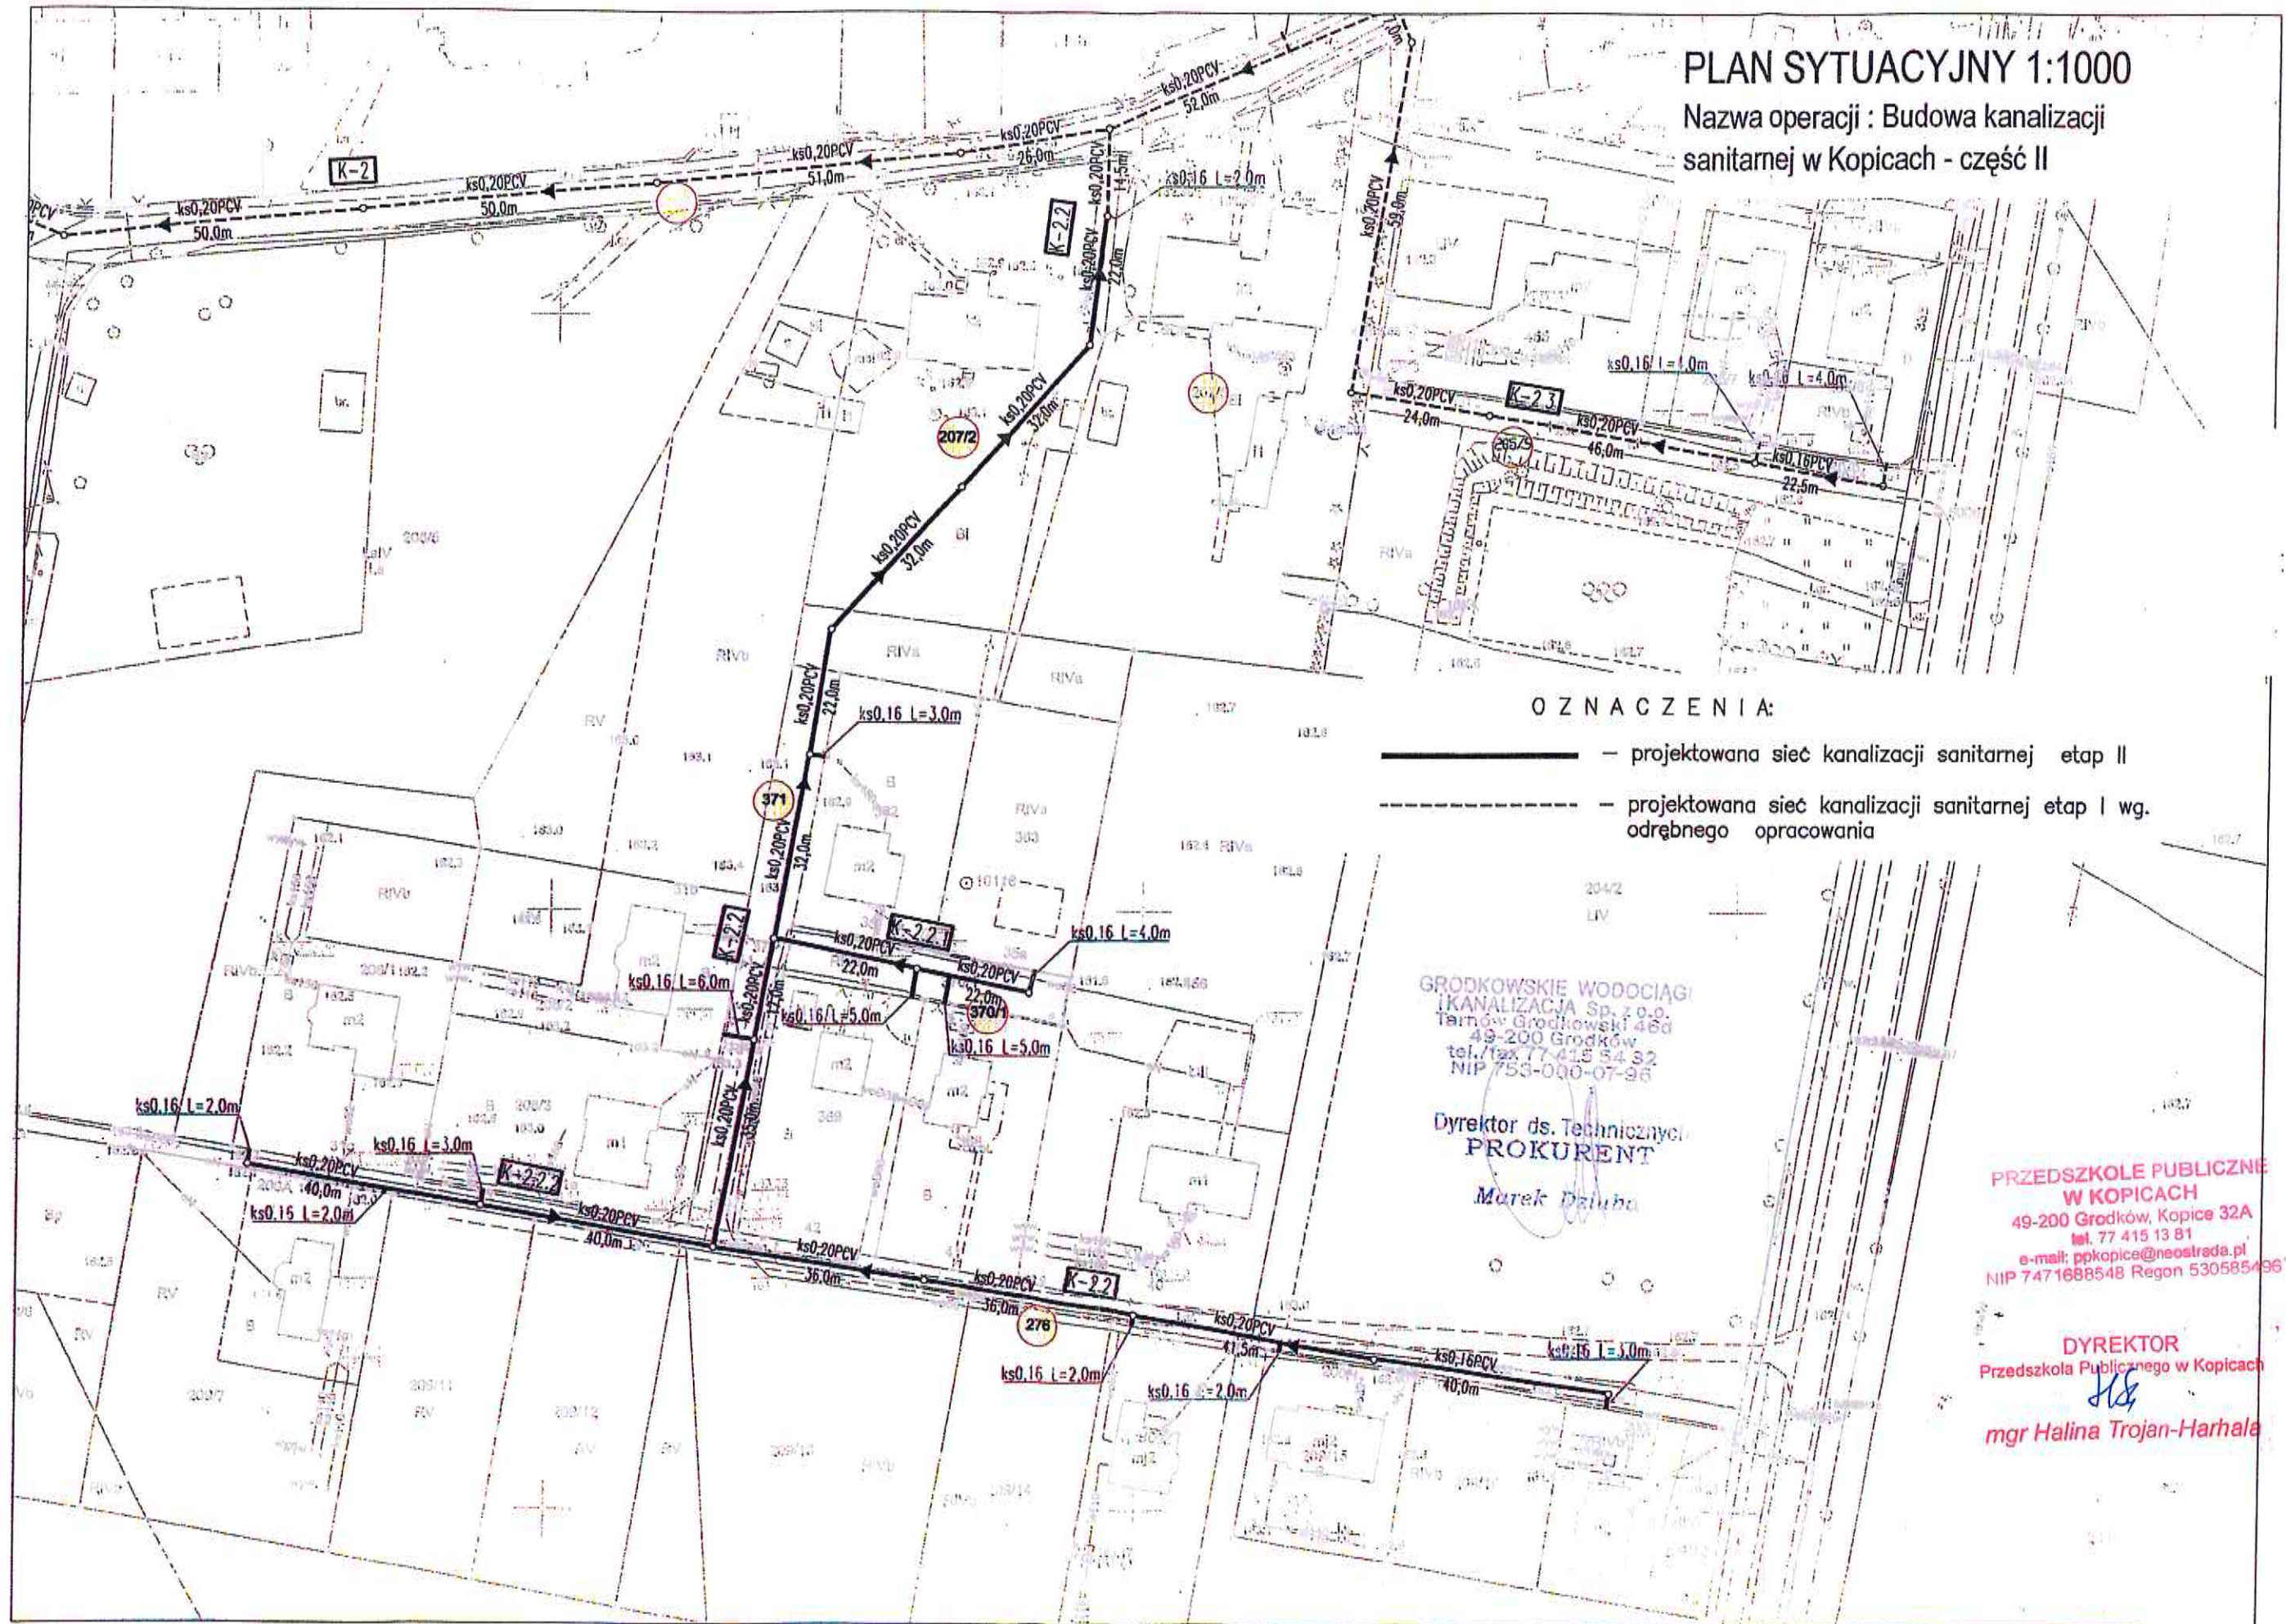

OZNACZENIA:

- projektowana sieć kanalizacji sanitarnej etap II
- - - projektowana sieć kanalizacji sanitarnej etap I wg. odrębnego opracowania

GRODKOWSKIE WODOCIĄGI
(KANALIZACJA Sp. z o.o.)
Tarnów Grodzki 460
49-200 Grodzki
tel./fax 77-415 54 32
NIP 753-000-07-96

Dyrektor ds. Technicznych
PROKURANT
Marek Dziuba

**PRZEDSZKOLE PUBLICZNE
W KOPICACH**
49-200 Grodzki, Kopice 32A
tel. 77 415 13 81
e-mail: ppkopice@neostrada.pl
NIP 7471688548 Regon 530585496

DYREKTOR
Przedszkola Publicznego w Kopicach
mgr Halina Trojan-Harhala