


Łączy rys. nr 7

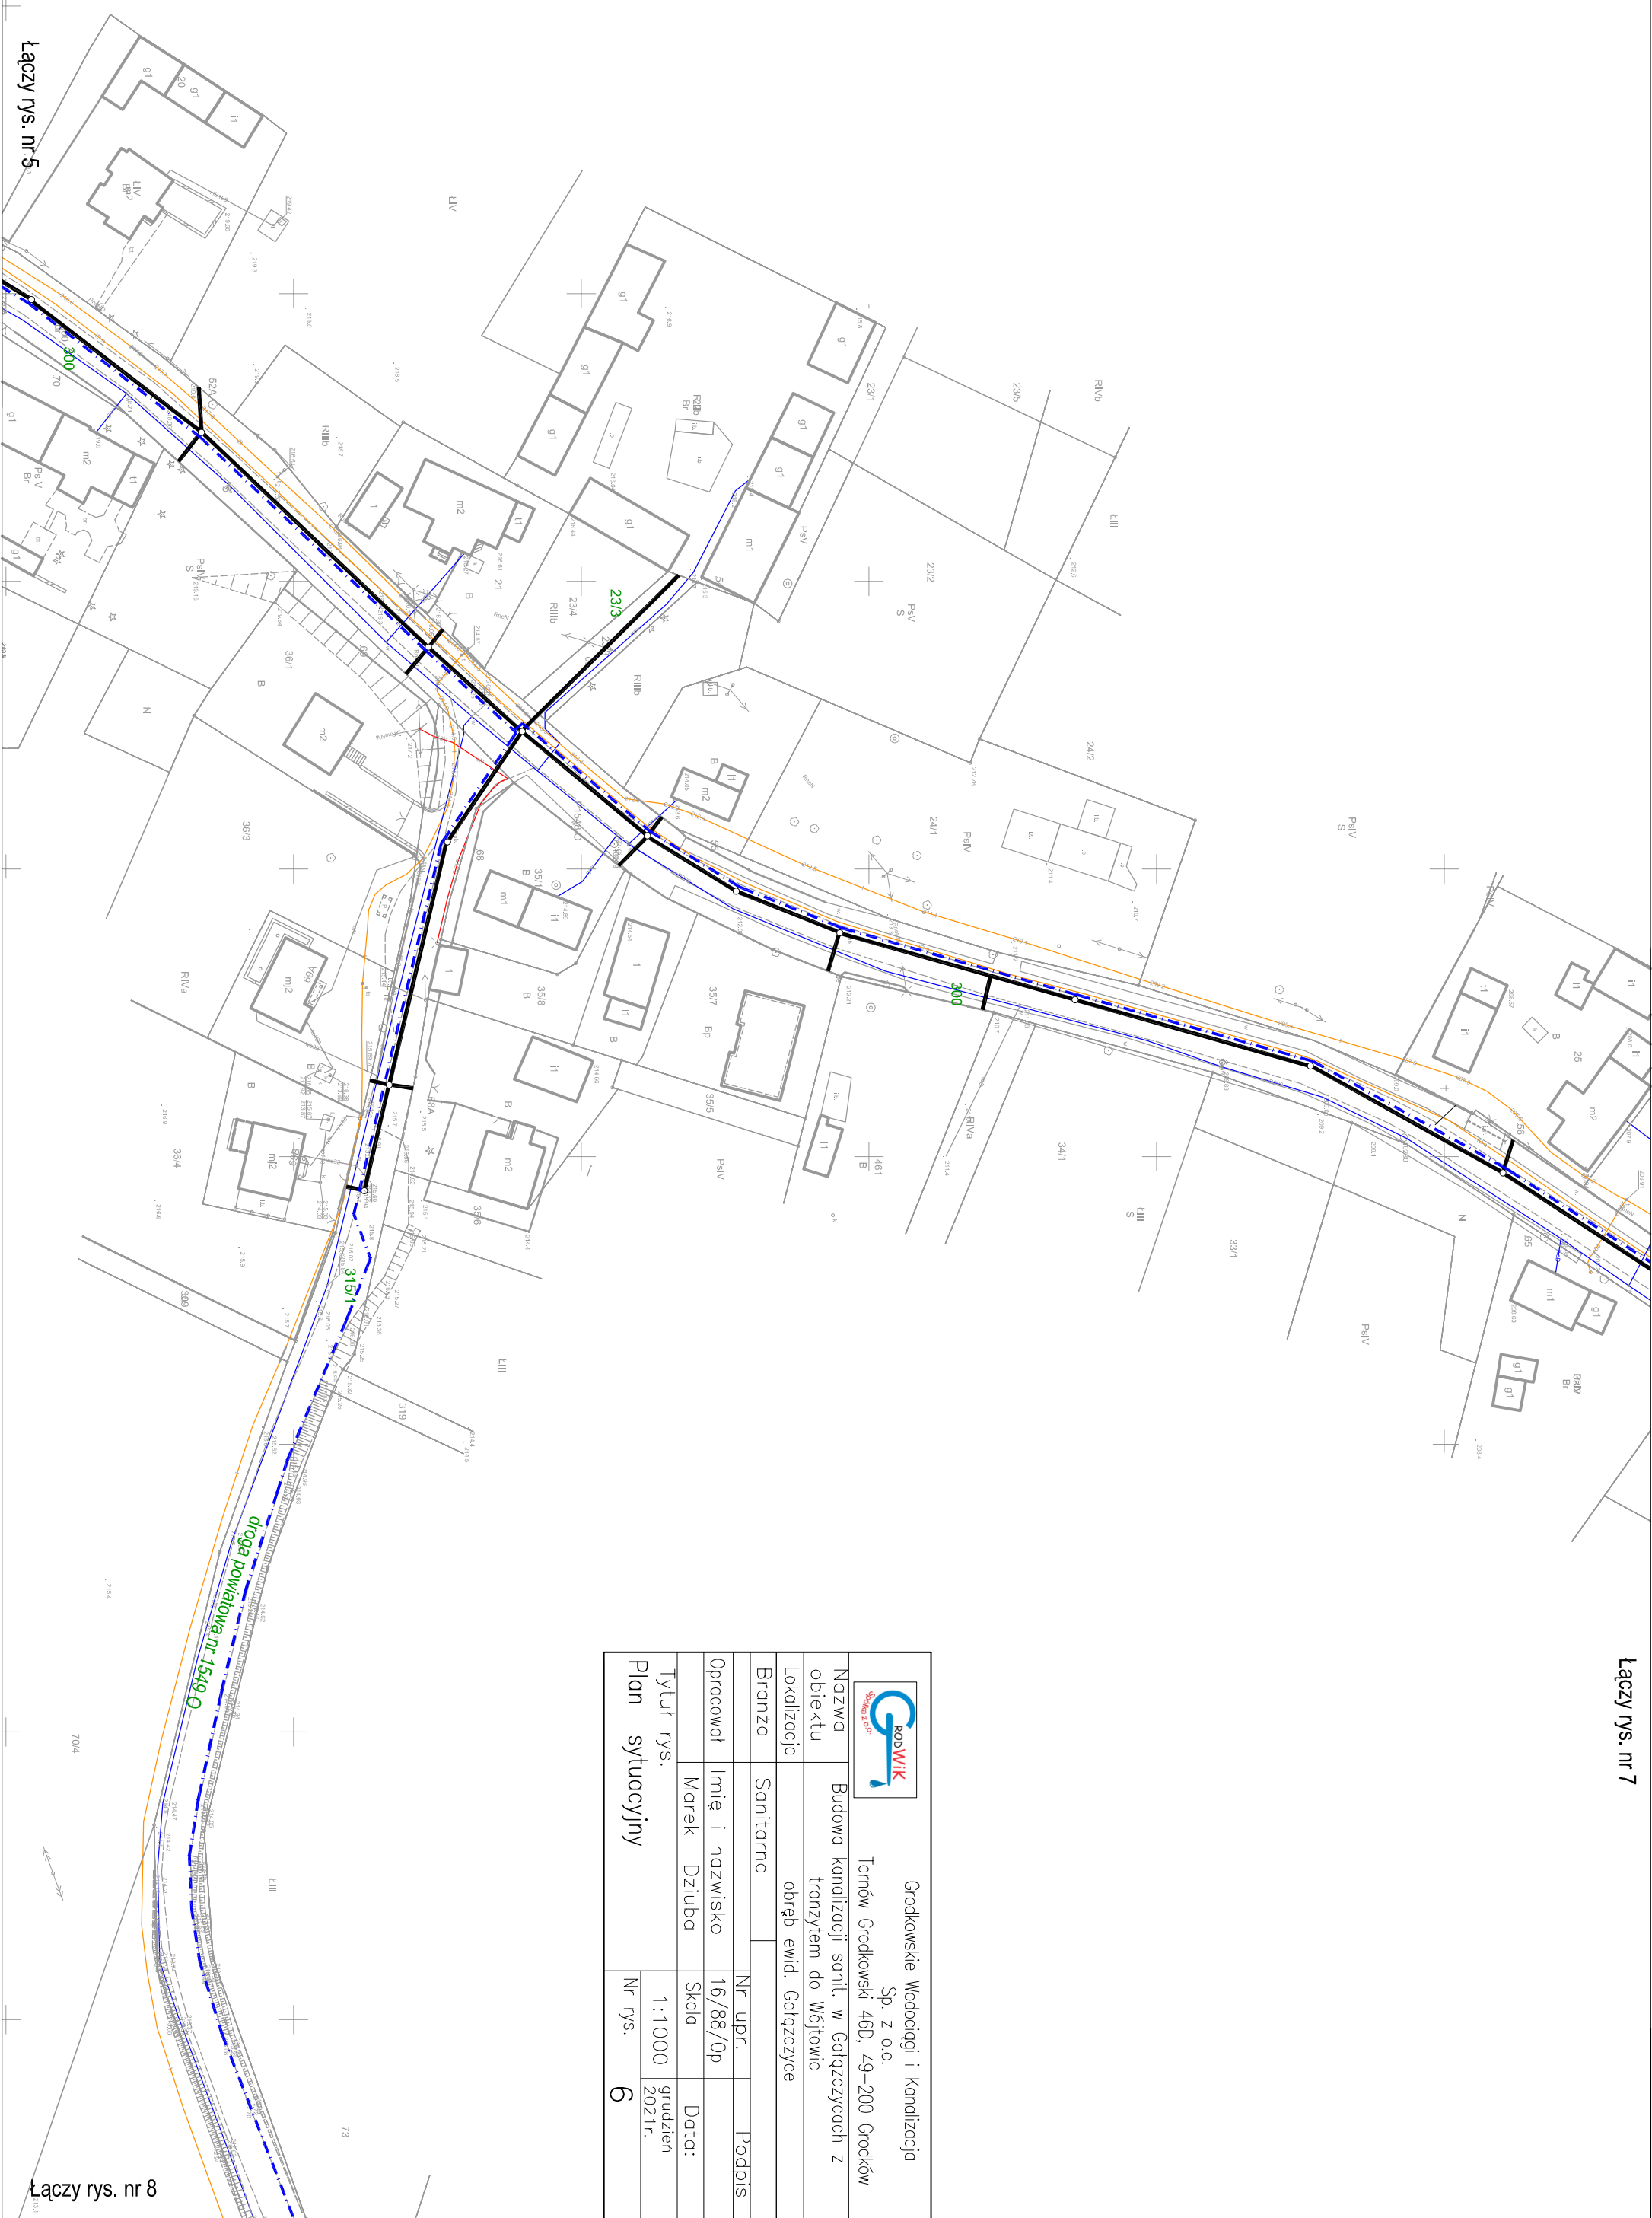

Łączy rys. nr 8